



Załącznik 1

Włączenie przyłącza do studni tworzywowej Ø425 poprzez kinetę

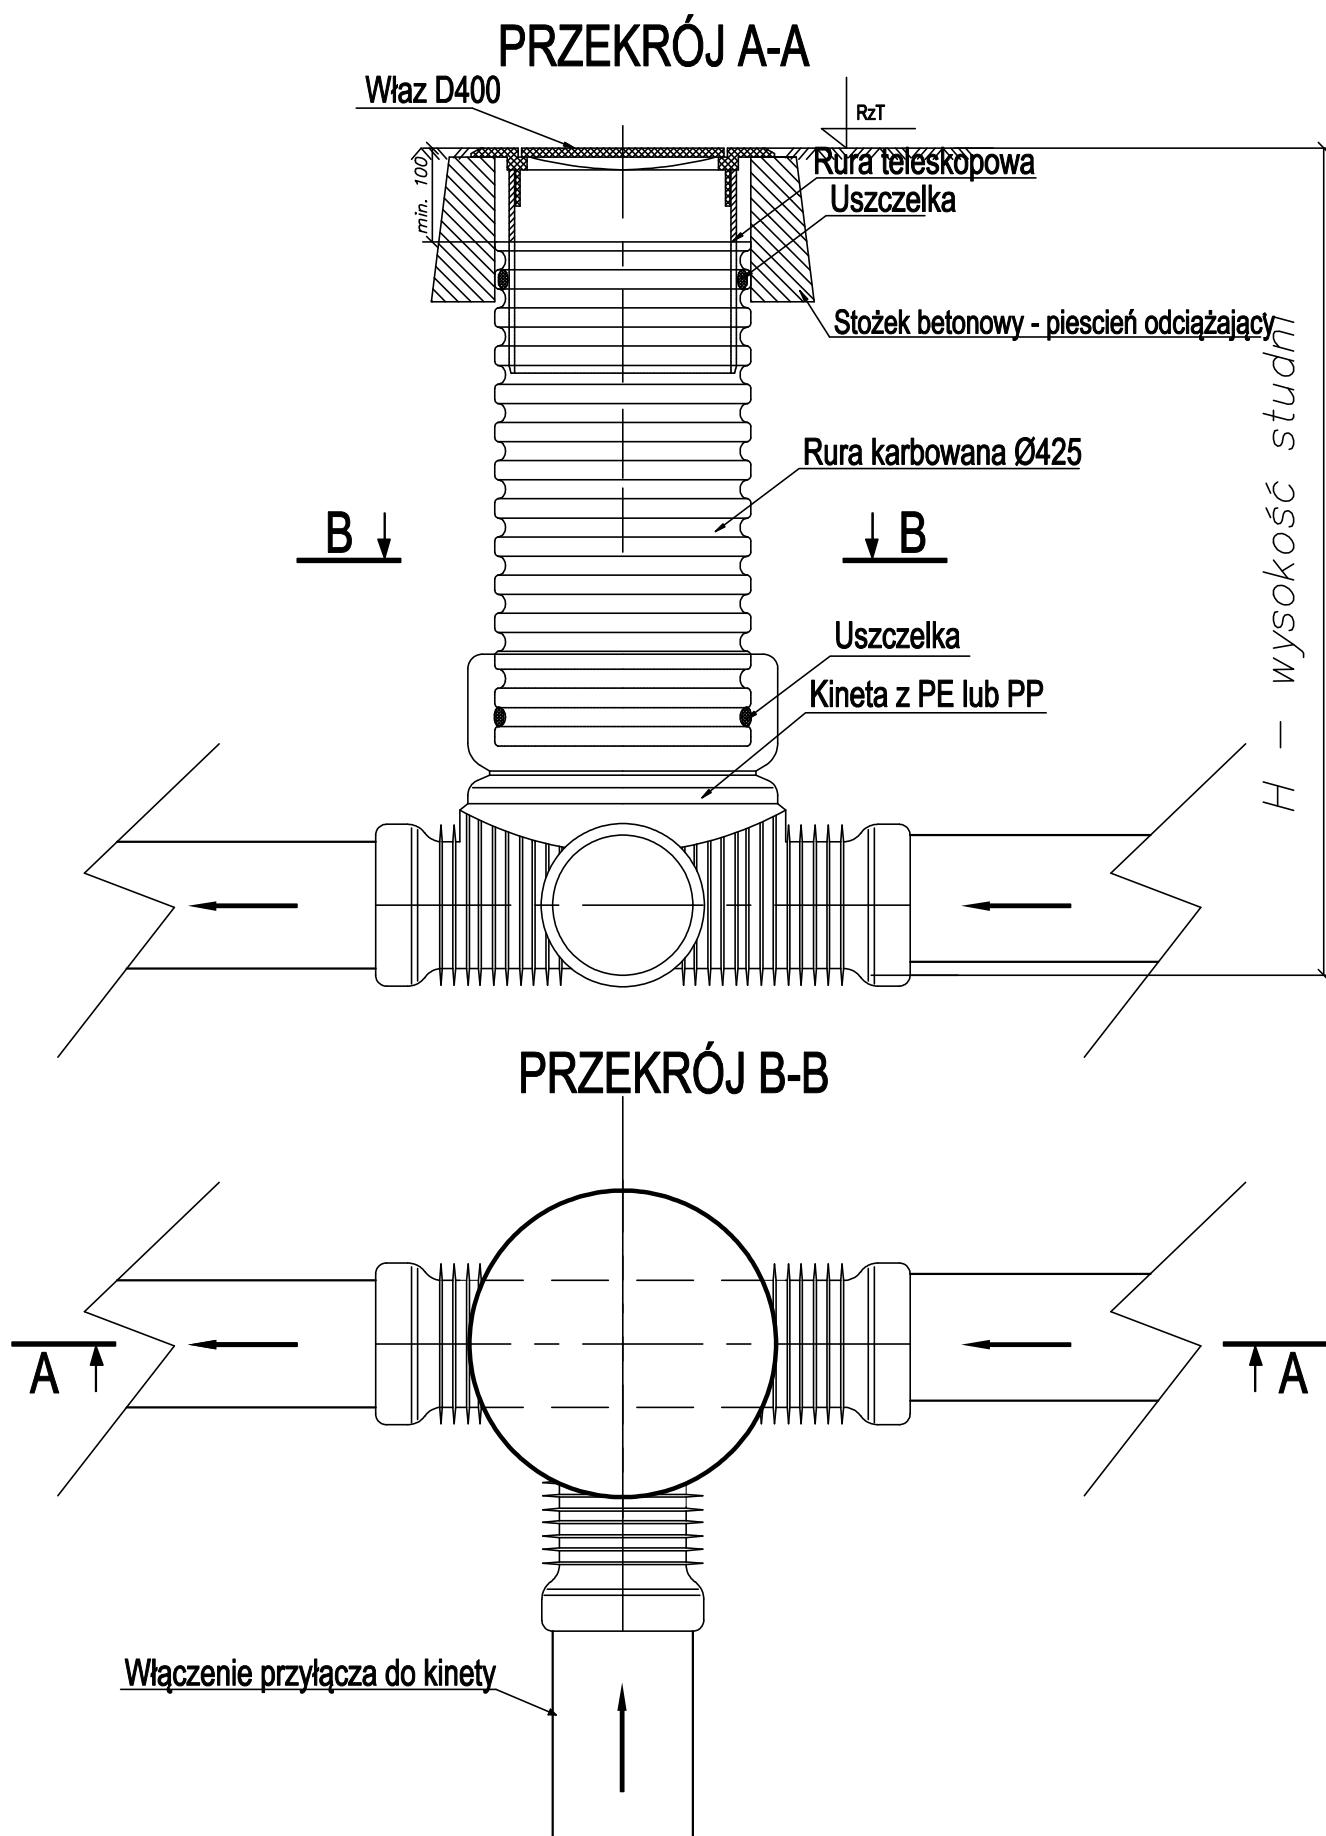

Załącznik 2


Włączenie przyłącza do studni tworzywowej Ø425 poprzez wkładkę in-situ

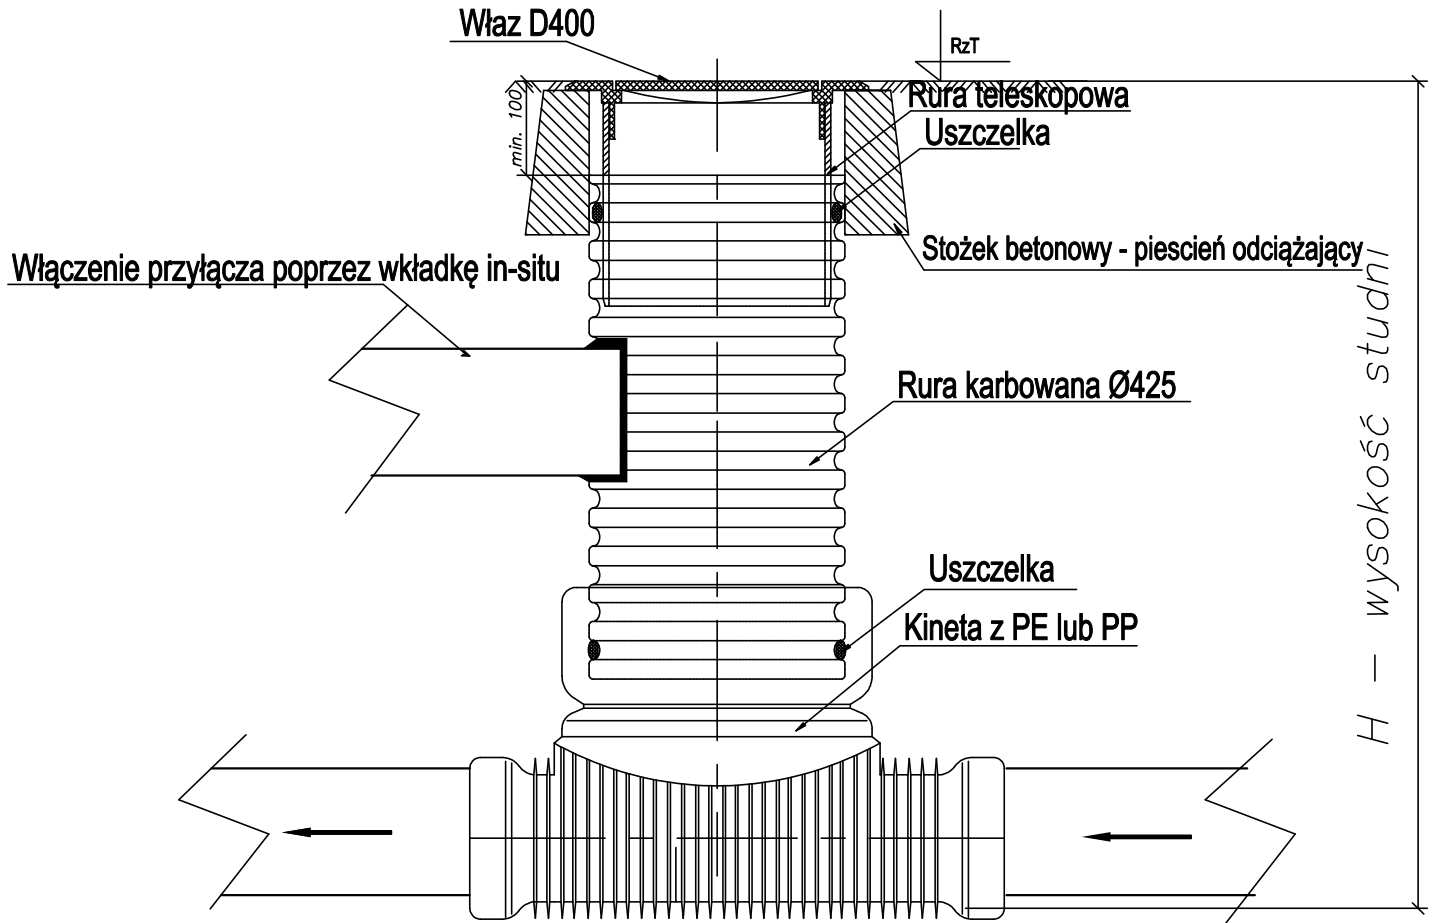


Załącznik 3

Włączenie przyłącza do studni betonowej $\varnothing 1000\text{mm}$ lub $\varnothing 1200\text{mm}$ powyżej kinety za pomocą kaskady wewnętrznej

PRZEKRÓJ A-A

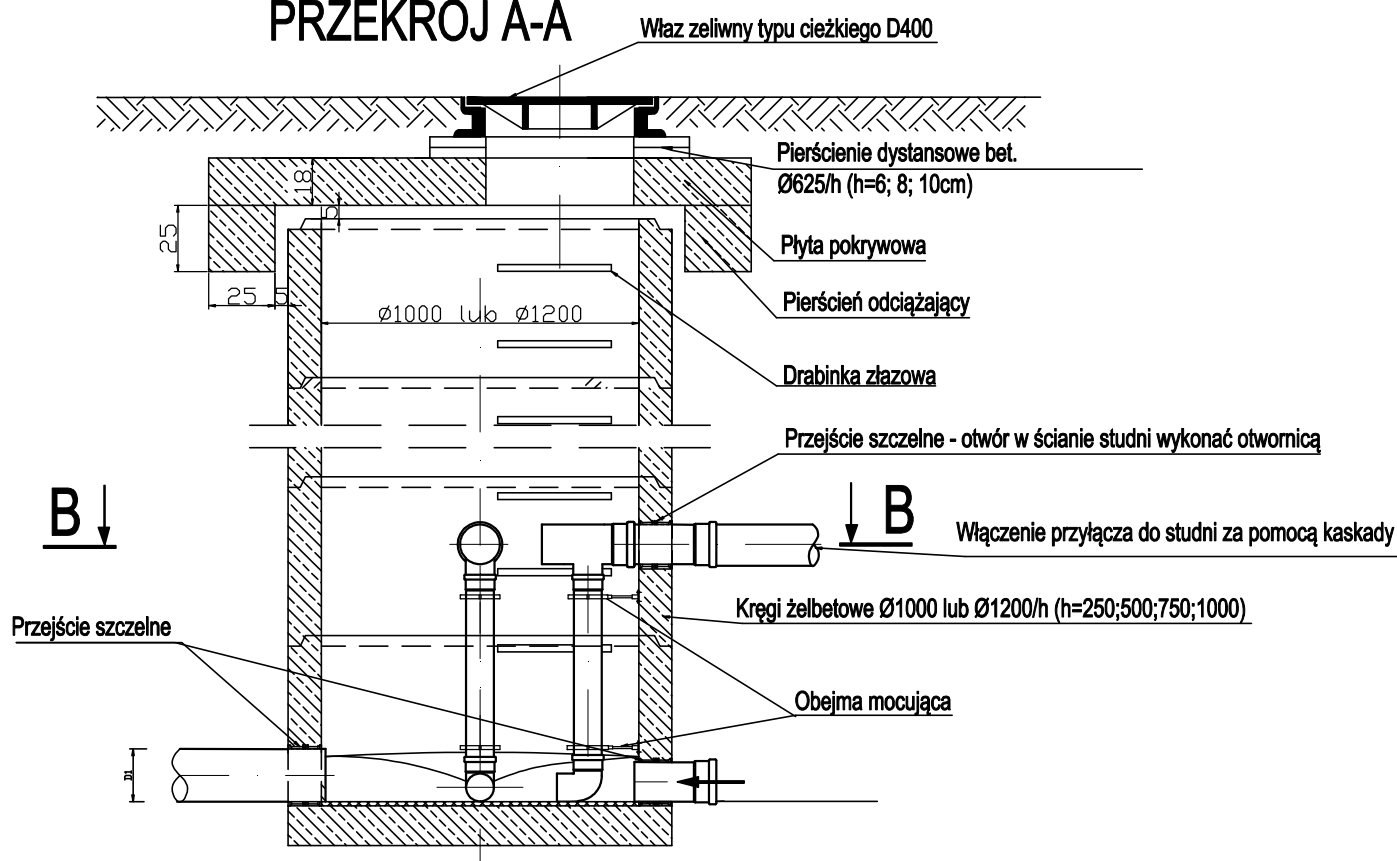

PRZEKRÓJ B-B

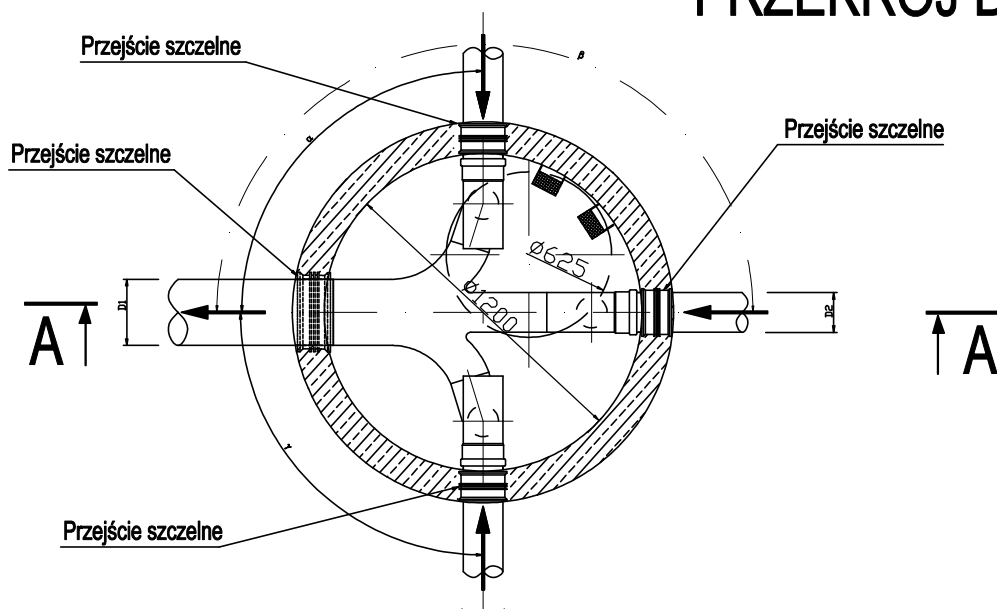

Załącznik 4

Przyłącze kanalizacji sanitarnej z wykorzystaniem przydomowej przepompowni ścieków włączonej do sieci kanalizacji sanitarnej tłocznej

Przewód kanalizacji sanitarnej Ø160 z PVC-U SN8 grawitacyjnie odprowadzający ścieki z budynku do przepompowni

Przydomowa przepompownia ścieków z zaworem zwrotnym i zaworami odcinającymi

Przewód kanalizacji tłocznej o średnicy Ø63 (lub Ø90) z PE100-RC

Włączenie do przewodu tłoczego w drodze poprzez trójnik z odejściem pod kątem 45°

